


OSIEDLE NA WOLI ETAP IX b

NR 6/5/2



RZUT MIESZKANIA 31,35m²

5 PIĘTRO

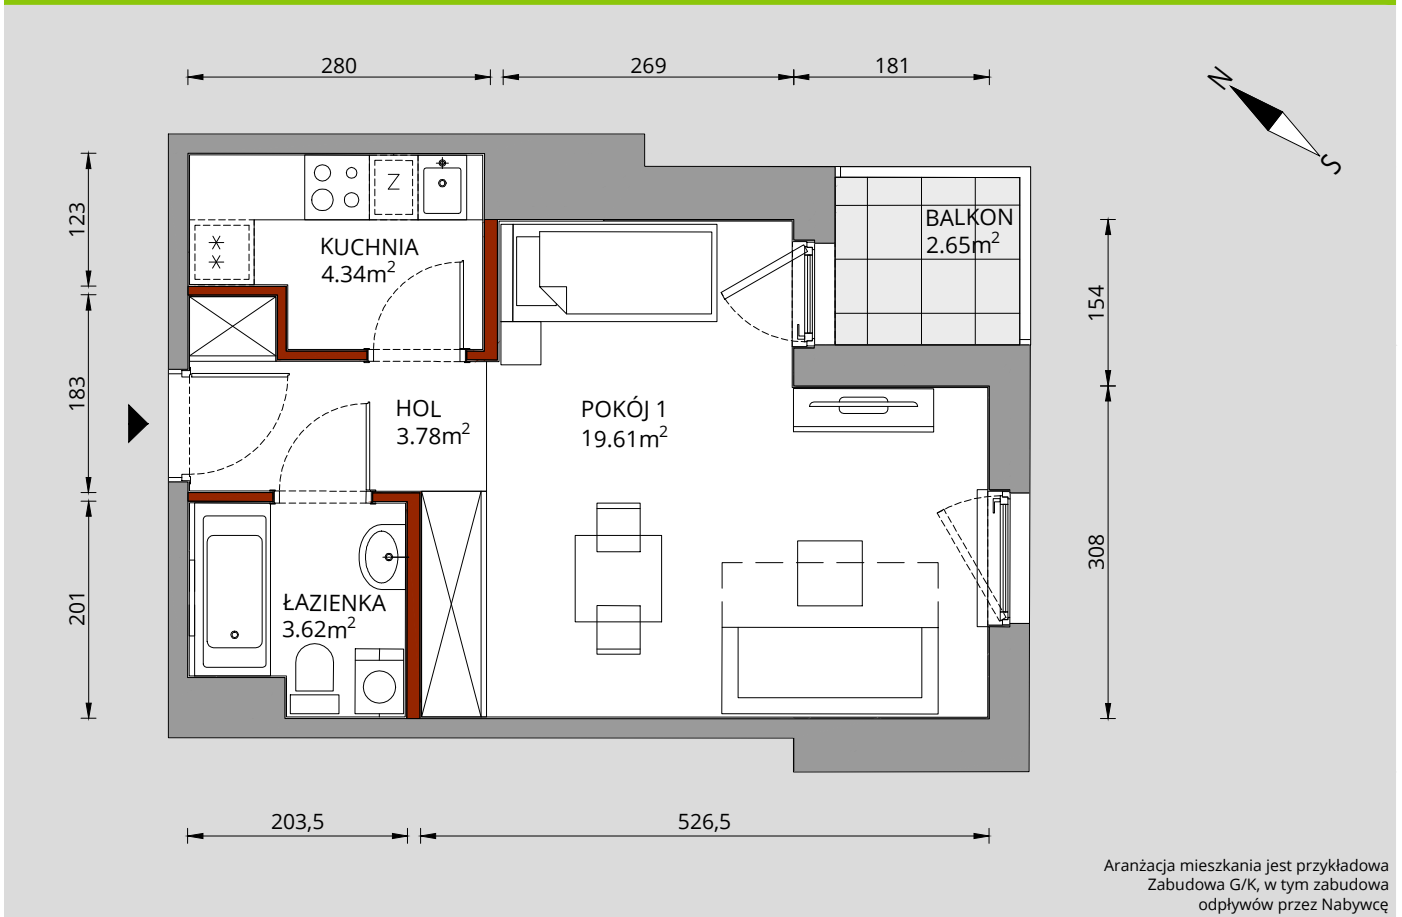


Aranżacja mieszkania jest przykładowa
Zabudowa G/K, w tym zabudowa
odpływów przez Nabywcę


Hol	3,78m ²
Łazienka	3,62m ²
Pokój 1	19,61m ²
Kuchnia	4,34m ²
RAZEM	31,35m²
Balkon	2,65m ²

RZUT PIĘTRA

5

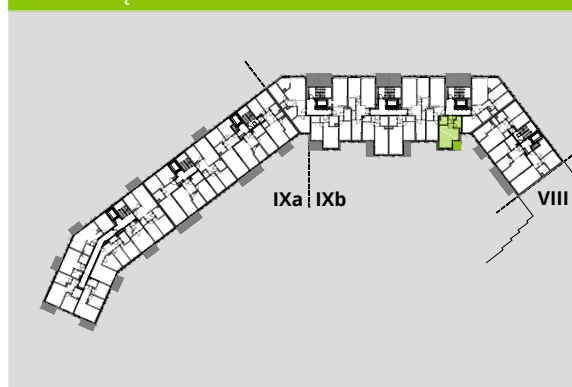

PLAN OSIEDLA

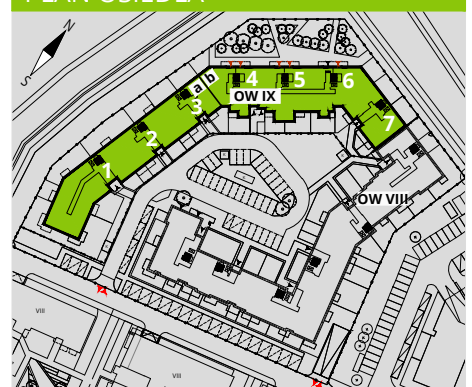

W LC Corp nie płacisz za powierzchnię pod ścianami działowymi!



CENTRALNE BIURO SPRZEDAŻY

(budynek Wola Center, parter)

ul. Przyokopowa 33

01-208 Warszawa

tel. 22 100 11 12

warszawa@lcc.pl

www.lcc.pl

Powierzchnia (bez ścian działowych)	31,35m ²
■ Powierzchnia pod ścianami działowymi	1,09m²
Powierzchnia użytkowa wg PN-ISO 9836:1997	32,44m ²

Niniejsza karta katalogowa została wykonana na podstawie projektu wykonawczego.
W toku realizacji budynku mogą powstać zmiany w stosunku do informacji zawartych w kartach katalogowych.

